


ĐỒ ÁN QUY HOẠCH PHÂN KHU PHƯỜNG LONG PHƯỚC TỶ LỆ 1/2000

BẢN ĐỒ QUY HOẠCH HỆ THỐNG GIAO THÔNG

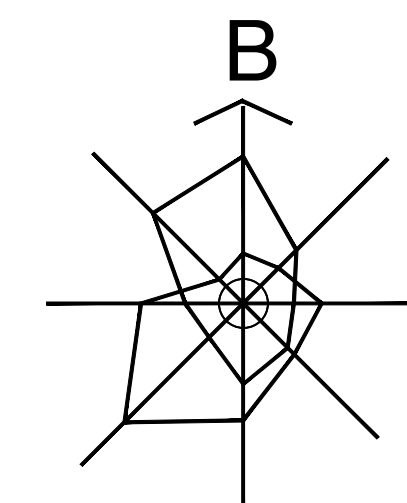


TỶ LỆ XÍCH

0m 200m 400m 600m 800m





BẢNG THỐNG KÊ GIAO THÔNG

	TÊN ĐƯỜNG	MẶT CÁT	CHIỀU DÀI (m)	LỘ GIỚI (m)	DIỆN TÍCH (m ²)	GHI CHÚ
A	ĐƯỜNG CẤP ĐÔ THỊ				435113,00	
1	ĐƯỜNG TỈNH 759	1-1	1735,54	32	55537,28	
2	ĐƯỜNG TỈNH 741	1-1	2115,82	32	33853,12	Ranh quy hoạch ngay qua tìm đường nên tính 1/2 diện tích
3	ĐƯỜNG LIÊN KHU VỰC 1	1-1	5681,36	32	181803,52	
4	ĐƯỜNG LIÊN KHU VỰC 4	2-2	3716,27	26	96623,02	
5	ĐƯỜNG LIÊN KHU VỰC 4	2-2	286,8	26	3728,40	Ranh quy hoạch ngay qua tìm đường nên tính 1/2 diện tích
6	ĐH LONG HƯNG - PHƯỚC BÌNH	2-2	2251,91	26	58549,66	
7	ĐH SƠN GIANG - ĐAKIA	2-2	193	26	5018	
B	ĐƯỜNG CẤP KHU VỰC				249449,71	
1	ĐƯỜNG CHÍNH KV 1	5-5	1663,12	24	39914,88	
2	ĐƯỜNG CHÍNH KV 15	5-5	651,04	24	15624,96	
3	ĐƯỜNG KHU VỰC 1	6-6	1058,85	19	20118,15	
4	ĐƯỜNG KHU VỰC 2	6-6	436,95	19	8302,05	
5	ĐƯỜNG KHU VỰC 3	6-6	1232	19	23408	
6	ĐƯỜNG KHU VỰC 4	6-6	2101,53	19	39929,07	
7	ĐƯỜNG KHU VỰC 5	6-6	644,1	19	12237,9	
8	ĐƯỜNG KHU VỰC 6	7-7	2356,95	17	40068,15	
9	ĐƯỜNG KHU VỰC 7	7-7	1451,00	17	24667	
10	ĐƯỜNG KHU VỰC 8	7-7	458,32	17	7791,44	
11	ĐƯỜNG KHU VỰC 9	7-7	1022,83	17	17388,11	
C	ĐƯỜNG CẤP NỘI BỘ	7-7	30779,8	13-17	737401,15	
	TỔNG DIỆN TÍCH ĐẤT GIAO THÔNG		59837,15		1421964	
	TỶ LỆ SO VỚI ĐẤT XÂY DỰNG ĐÔ THỊ (%)				20,54	

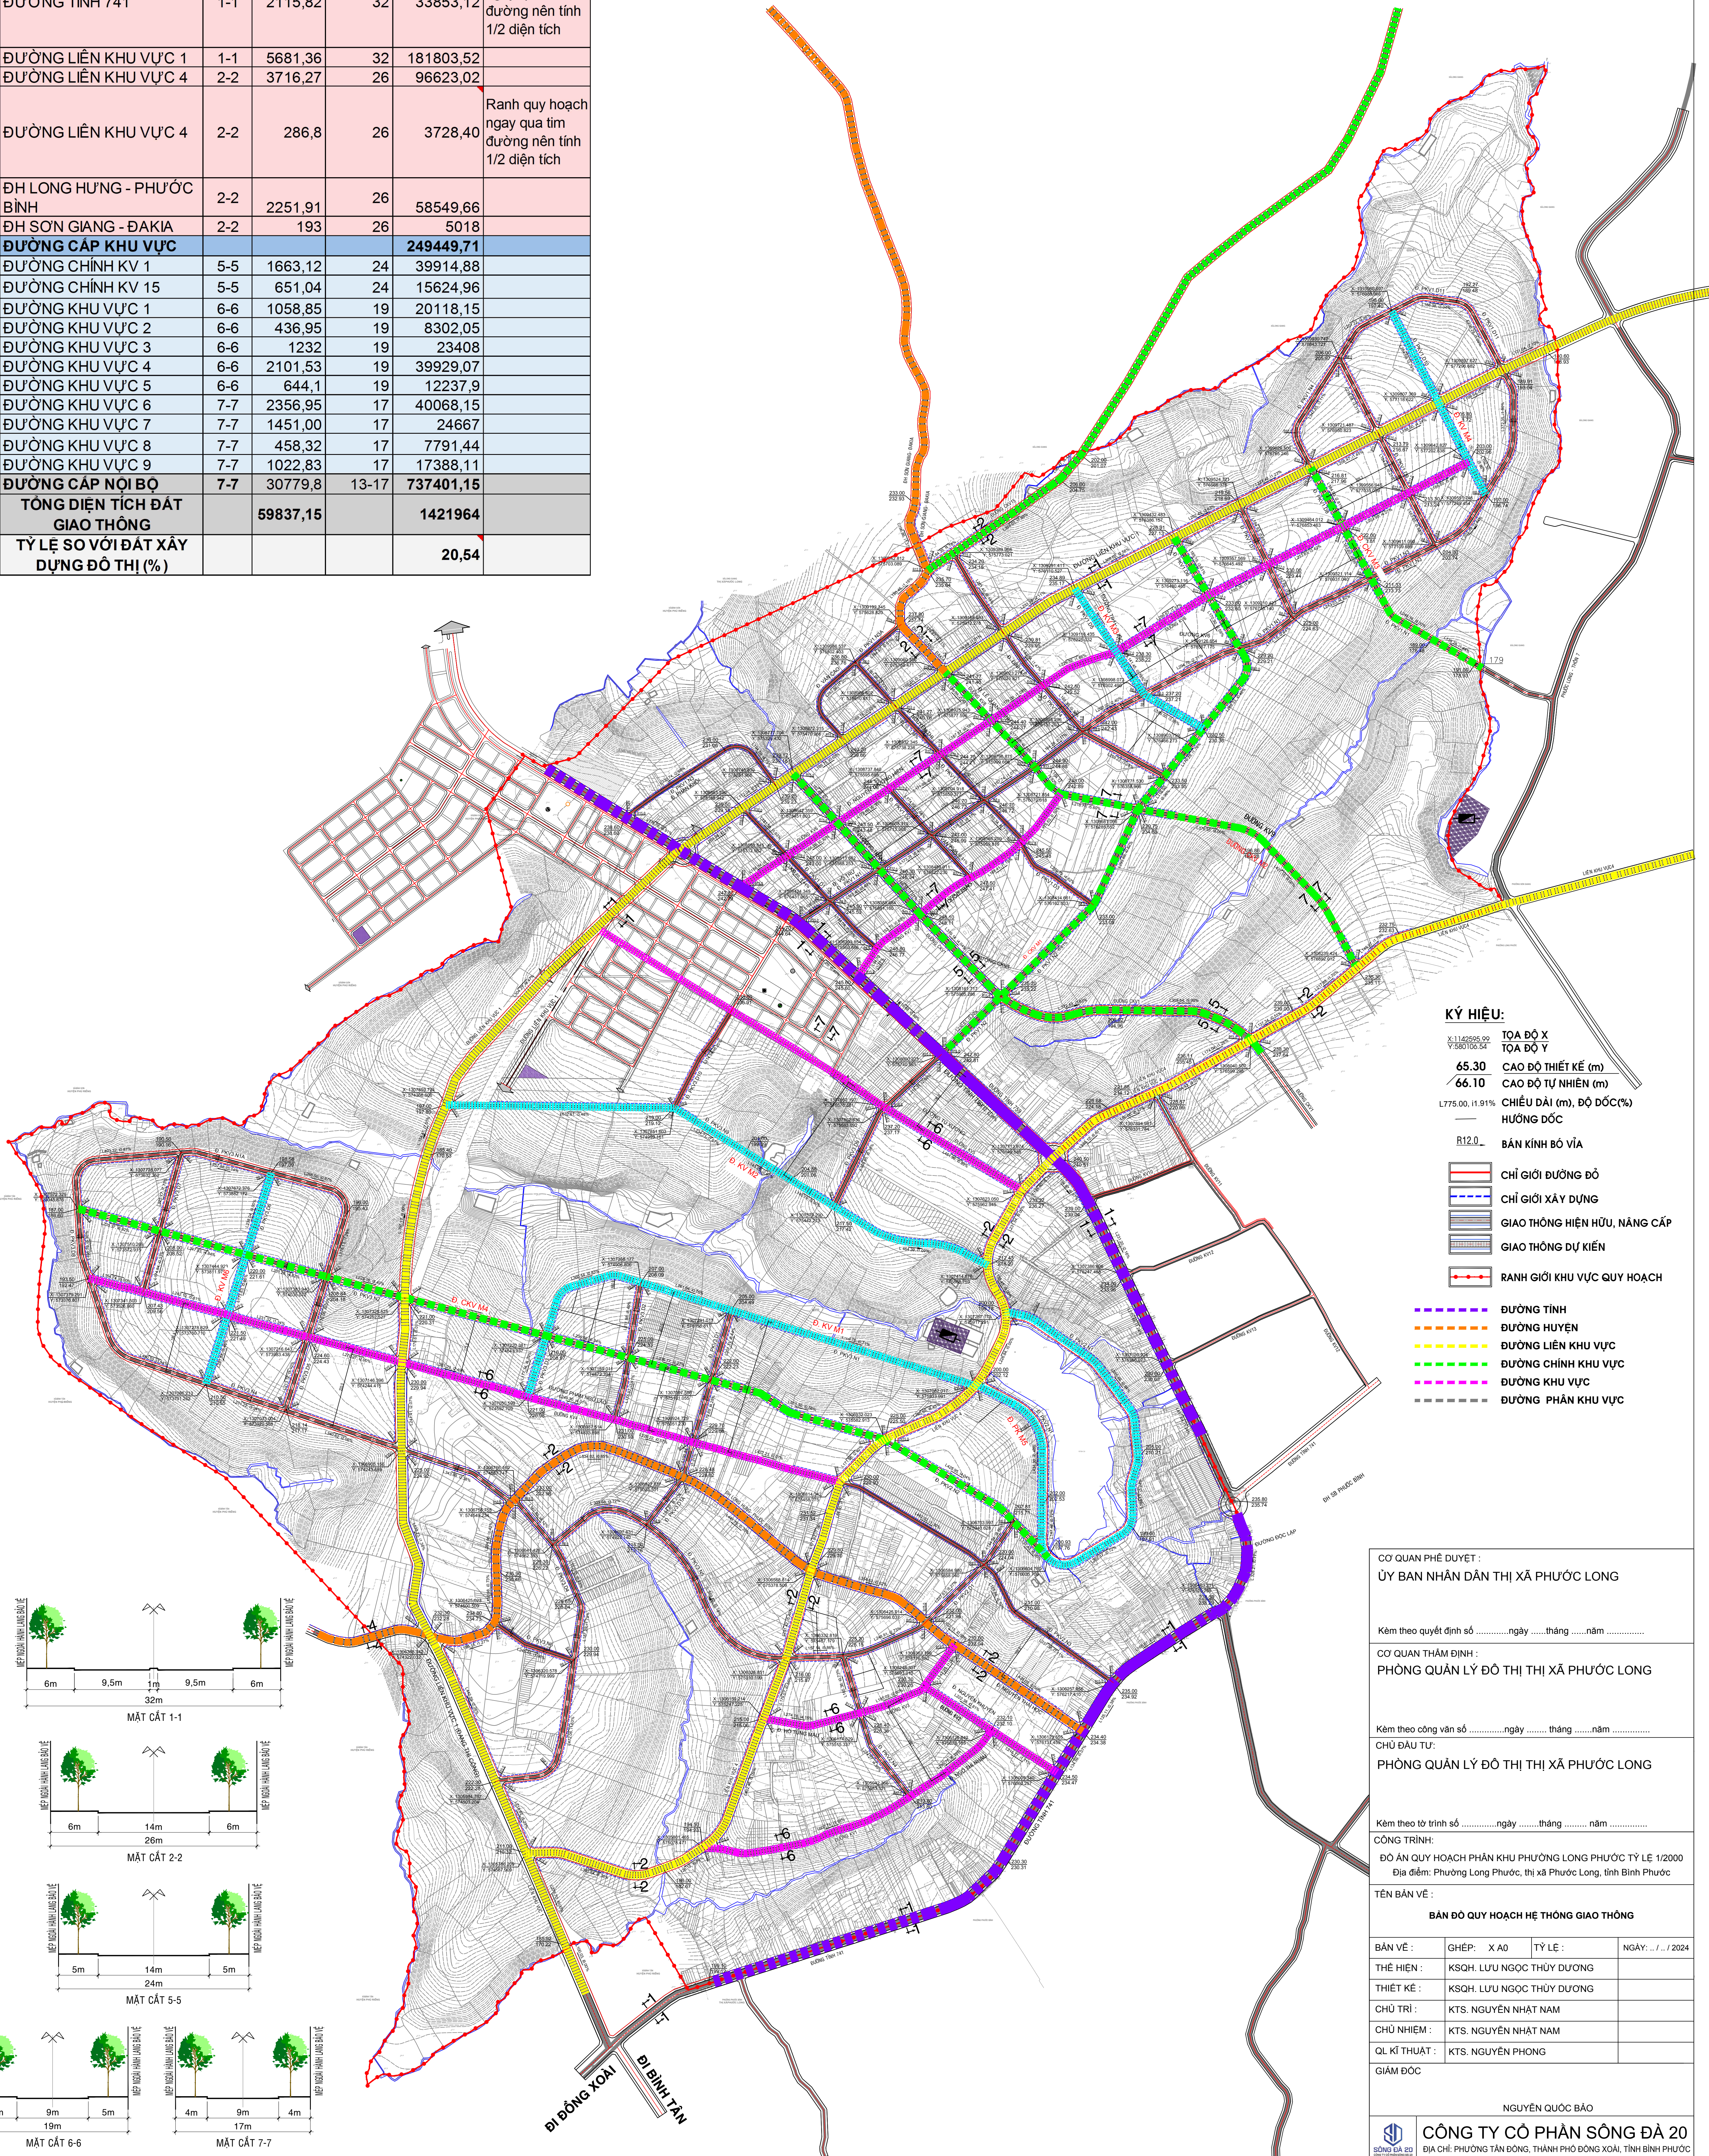

KÝ HIỆU:

X: 1142505,00	TỌA ĐỘ X
Y: 580106,54	TỌA ĐỘ Y
65.30	CAO ĐỘ THIẾT KẾ (m)
66.10	CAO ĐỘ TỰ NHIÊN (m)
L: 775.00, 1.91%	CHIỀU DÀI (m), ĐỘ DỐC (%)
	HƯỚNG DỐC
R: 12.0	BÁN KÍNH BÓ VỈA
	CHỈ GIỚI ĐƯỜNG ĐỎ
	CHỈ GIỚI XÂY DỰNG
	GIAO THÔNG HIỆN HỮU, NÂNG CẤP
	GIAO THÔNG DỰ KIẾN
	RANH GIỚI KHU VỰC QUY HOẠCH
	ĐƯỜNG TỈNH
	ĐƯỜNG HUYỆN
	ĐƯỜNG LIÊN KHU VỰC
	ĐƯỜNG CHÍNH KHU VỰC
	ĐƯỜNG KHU VỰC
	ĐƯỜNG PHÂN KHU VỰC

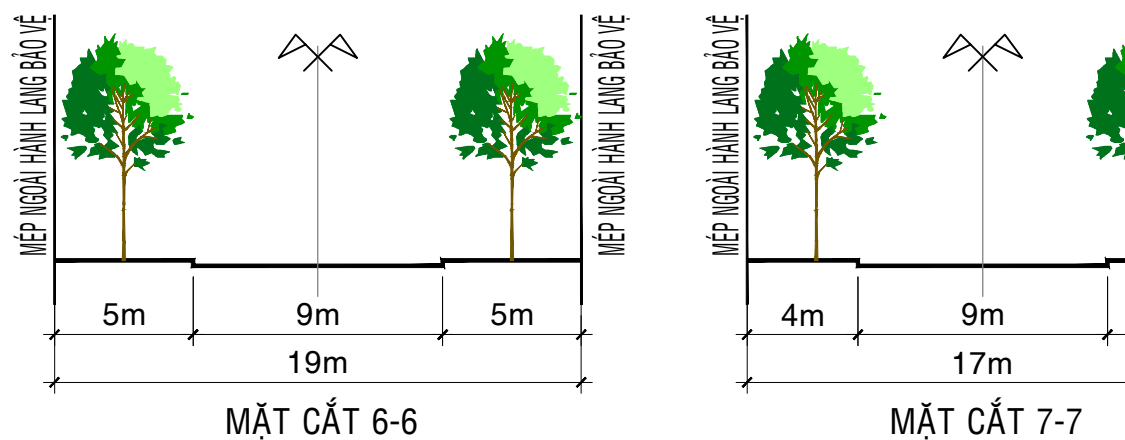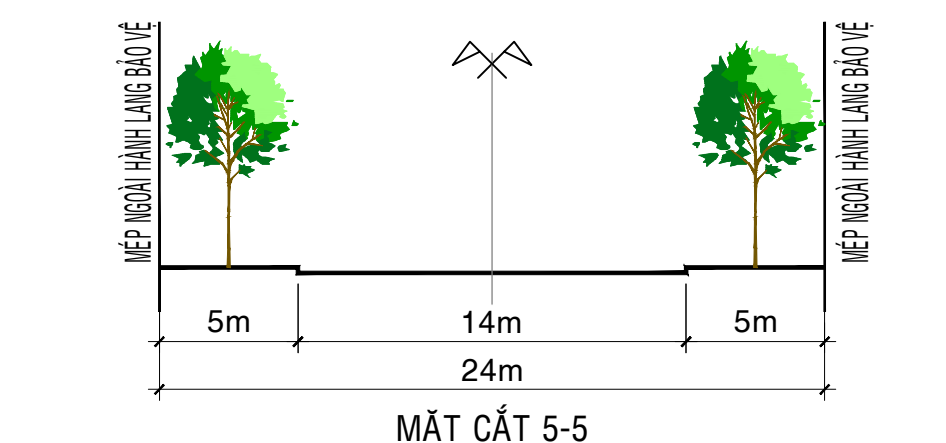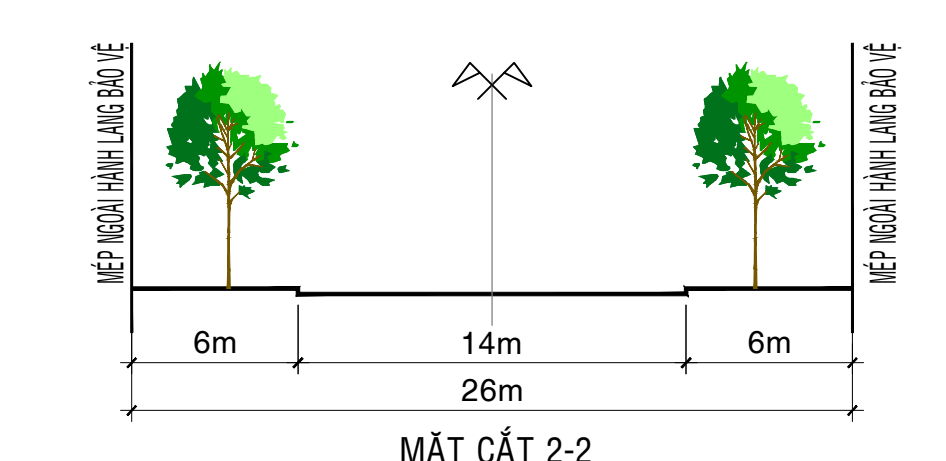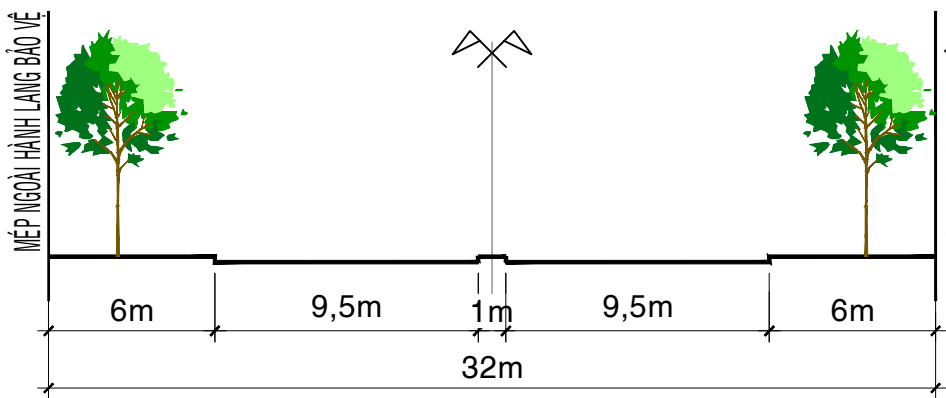

CƠ QUAN PHÊ DUYỆT: ỦY BAN NHÂN DÂN THỊ XÃ PHƯỚC LONG			
Kèm theo quyết định số ngày tháng năm			
CƠ QUAN THẨM ĐỊNH: PHÒNG QUẢN LÝ ĐÔ THỊ THỊ XÃ PHƯỚC LONG			
Kèm theo công văn số ngày tháng năm			
CHỦ ĐẦU TƯ: PHÒNG QUẢN LÝ ĐÔ THỊ THỊ XÃ PHƯỚC LONG			
Kèm theo tờ trình số ngày tháng năm			
CÔNG TRÌNH: ĐỒ ÁN QUY HOẠCH PHÂN KHU PHƯỜNG LONG PHƯỚC TỶ LỆ 1/2000 Địa điểm: Phường Long Phước, thị xã Phước Long, tỉnh Bình Phước			
TÊN BẢN VẼ: BẢN ĐỒ QUY HOẠCH HỆ THỐNG GIAO THÔNG			
BẢN VẼ:	GHÉP: X A0	TỶ LỆ:	NGÀY: ... / ... / 2024
THỂ HIỆN:	KSQH. LƯU NGỌC THÙY DƯƠNG		
THIẾT KẾ:	KSQH. LƯU NGỌC THÙY DƯƠNG		
CHỦ TRÌ:	KTS. NGUYỄN NHẬT NAM		
CHỦ NHIỆM:	KTS. NGUYỄN NHẬT NAM		
QL KỸ THUẬT:	KTS. NGUYỄN PHONG		
GIÁM ĐỐC			
NGUYỄN QUỐC BẢO			
CÔNG TY CỔ PHẦN SỐNG ĐÀ 20			
ĐỊA CHỈ: PHƯỜNG TÂN ĐÔNG, THÀNH PHỐ ĐÔNG XÓAI, TỈNH BÌNH PHƯỚC			