
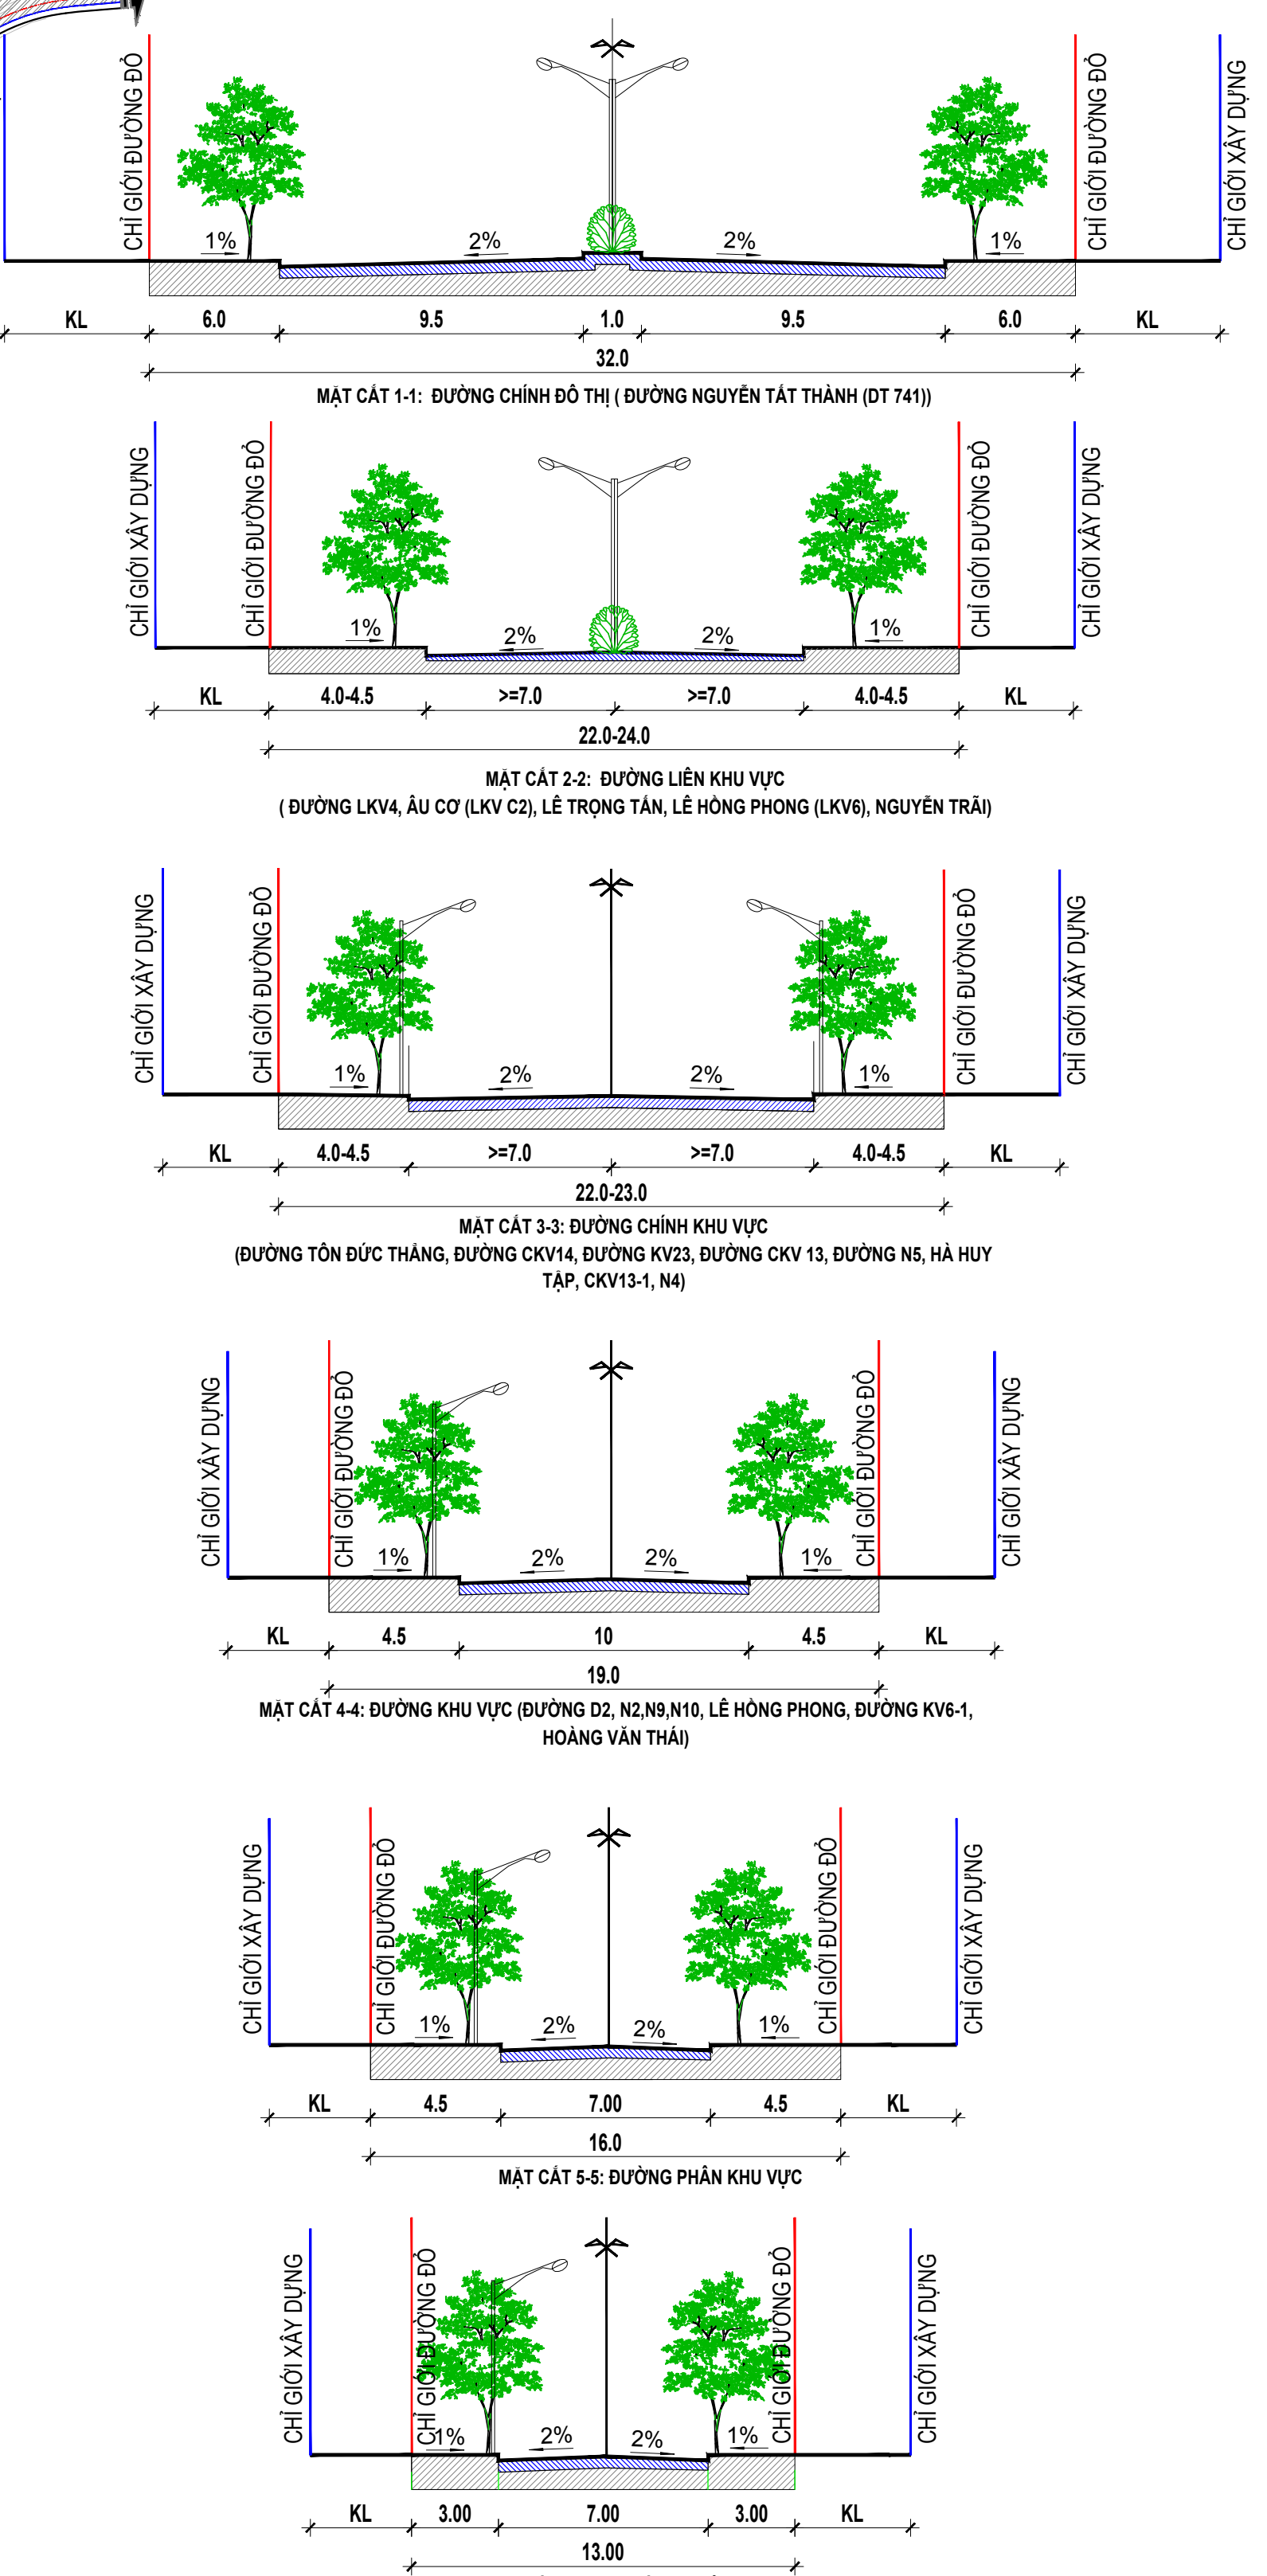
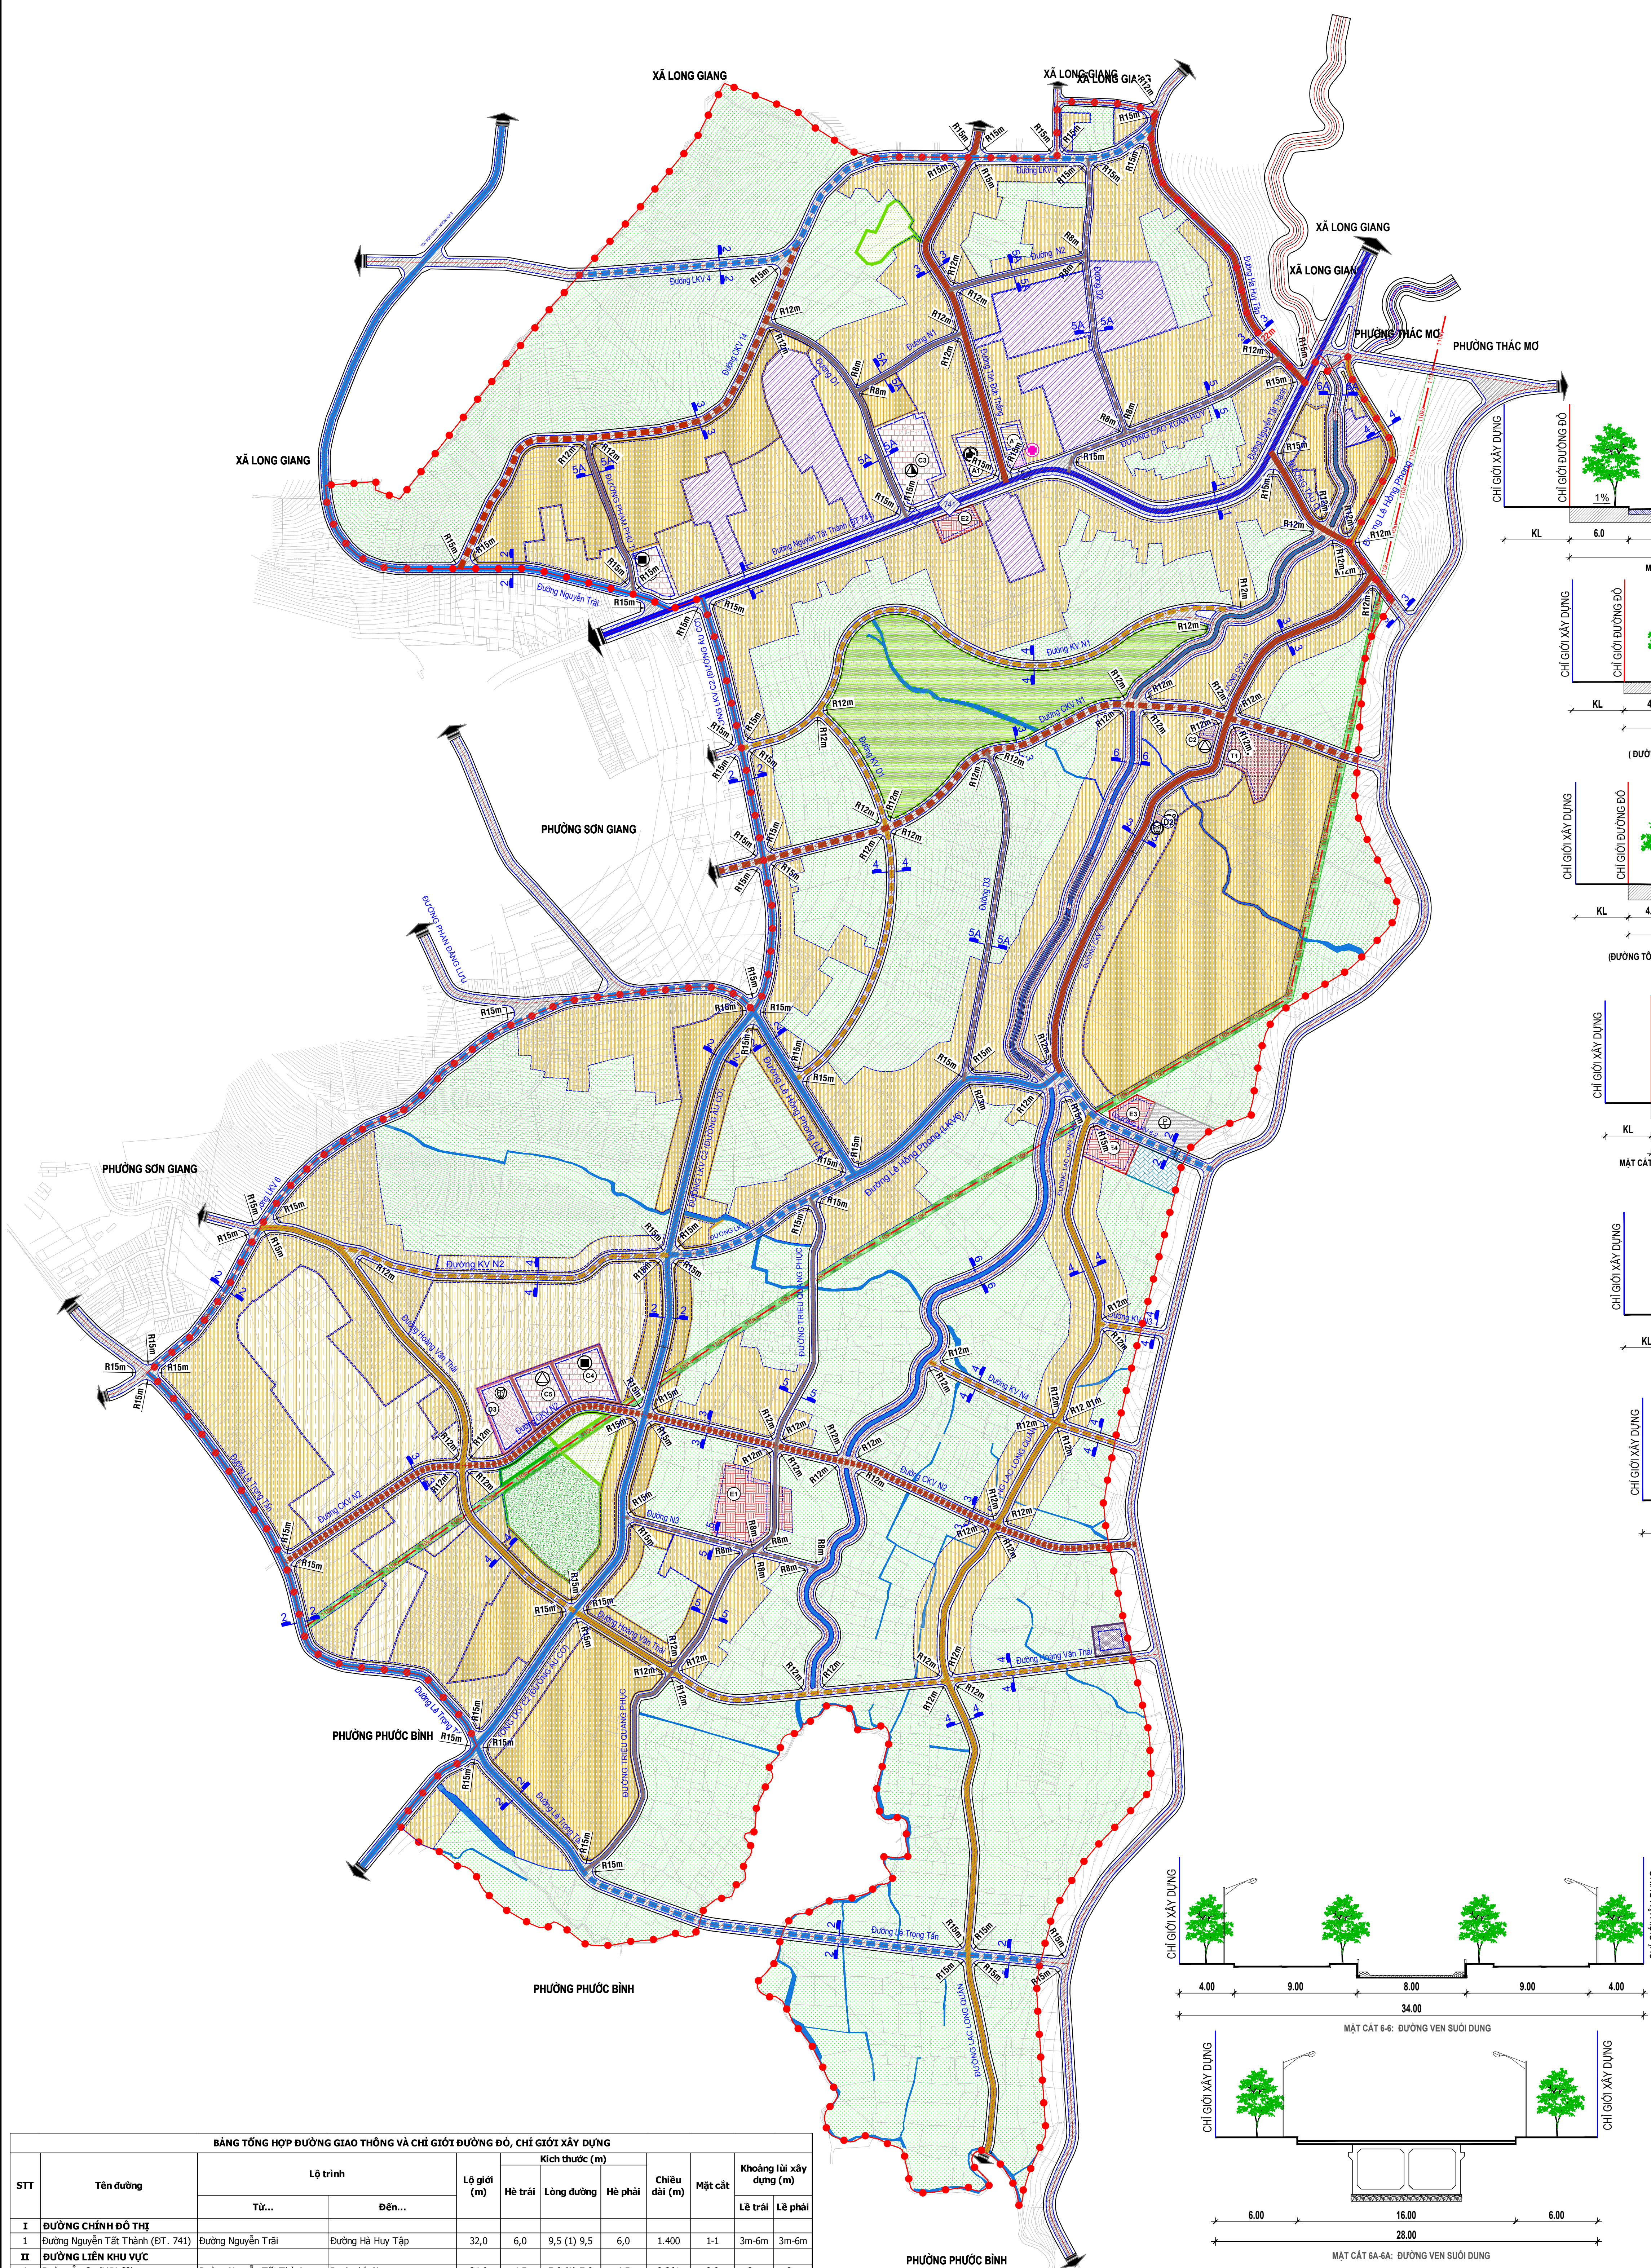


PHƯỜNG SƠN GIANG, THỊ XÃ PHƯỚC LONG, TỈNH BÌNH PHƯỚC


QUY HOẠCH PHÂN KHU XÂY DỰNG TỶ LỆ 1-2000 PHƯỜNG SƠN GIANG ĐẾN NĂM 2025, ĐỊNH HƯỚNG ĐẾN NĂM 2030

BẢN ĐỒ QUY HOẠCH HỆ THỐNG CÔNG TRÌNH GIAO THÔNG VÀ CHỈ GIỚI ĐƯỜNG ĐỎ, CHỈ GIỚI XÂY DỰNG

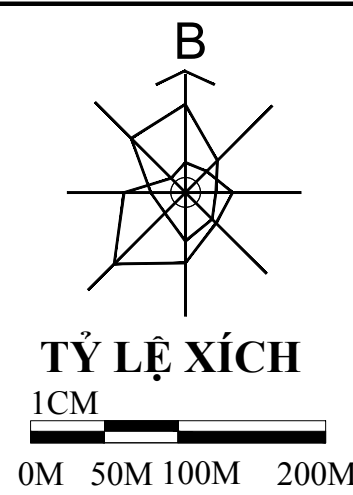

KÍ HIỆU:

	ĐƯỜNG TỈNH
	ĐƯỜNG LIÊN KHU VỰC
	ĐƯỜNG CHÍNH KHU VỰC
	ĐƯỜNG KHU VỰC
	ĐƯỜNG PHÂN KHU VỰC
	CẦU, CÔNG
	RANH QUY HOẠCH
	MẶT CÁT
	KHOẢNG LỐI XÂY DỰNG

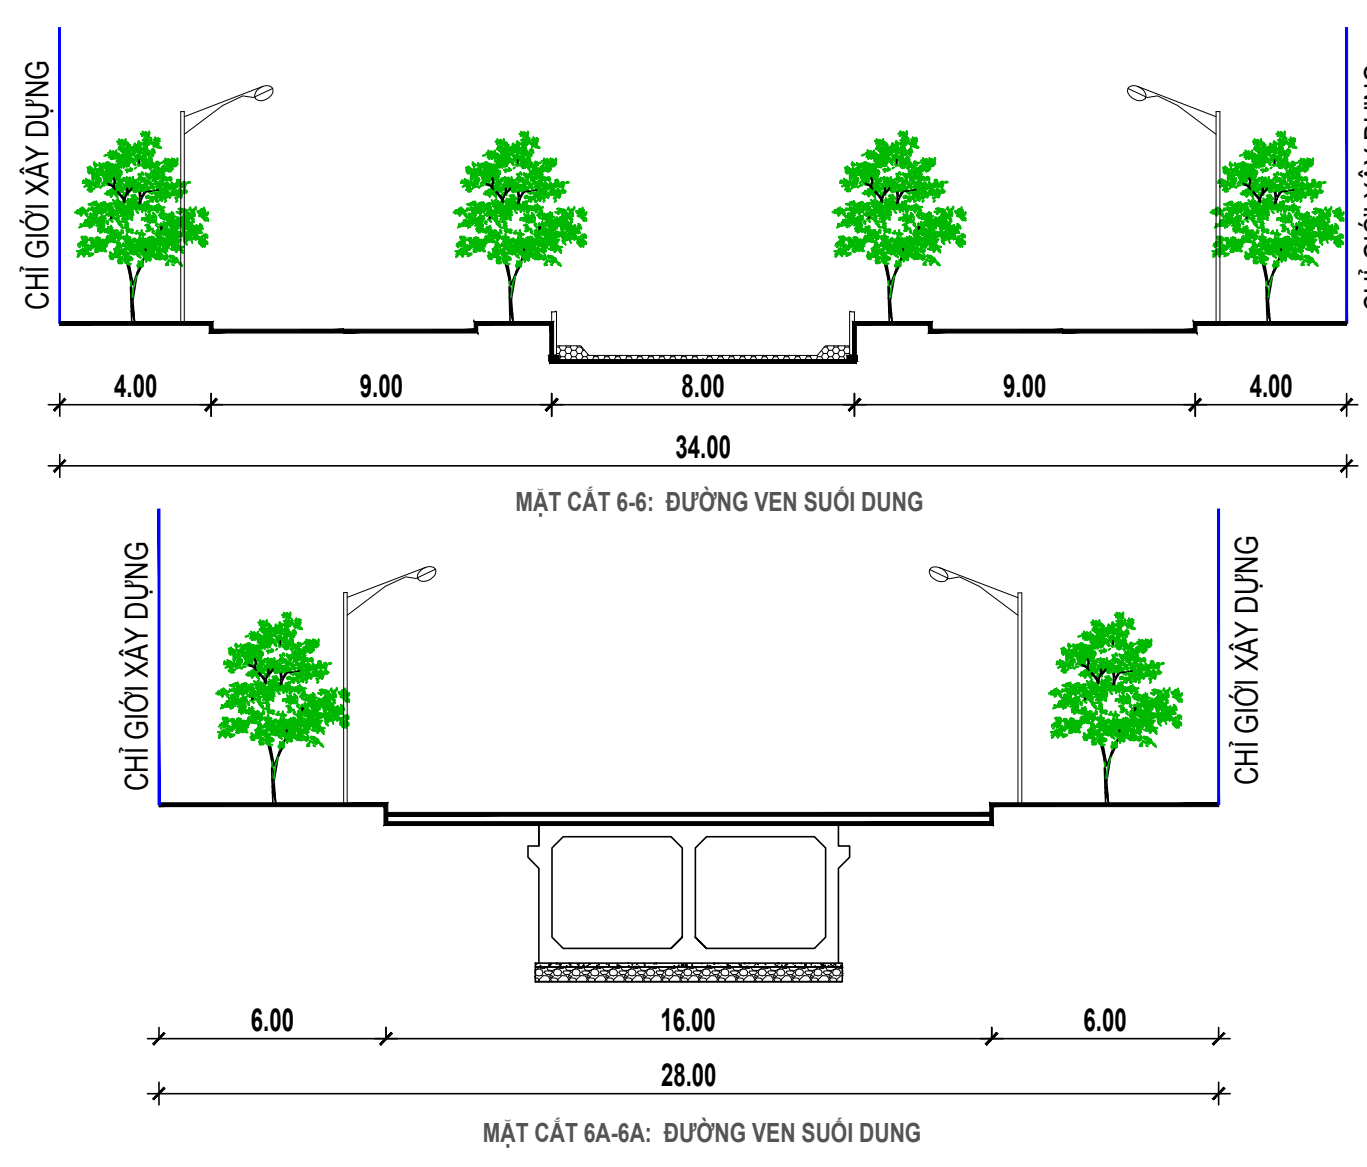

BẢNG TỔNG HỢP ĐƯỜNG GIAO THÔNG VÀ CHỈ GIỚI ĐƯỜNG ĐỎ, CHỈ GIỚI XÂY DỰNG									
STT	Tên đường	Lộ trình		Lộ giới (m)	Kích thước (m)				Khoảng lùi xây dựng (m)
		Từ...	Đến...		Hệ trái	Lòng đường	Hệ phải	Chiều dài (m)	
I	ĐƯỜNG CHÍNH ĐÓ THỊ								
1	Đường Nguyễn Tất Thành (ĐT. 741)	Đường Nguyễn Trãi	Đường Hà Huy Tập	32,0	6,0	9,5 (1) 9,5	6,0	1.400	1-1 3m-6m 3m-6m
II	ĐƯỜNG LIÊN KHU VỰC								
1	Đường Âu Cơ (LKV C2)	Đường Nguyễn Tất Thành	Ranh phía Nam	24,0	4,5	7,0 (1) 7,0	4,5	2.261	2-2 3m 3m
2	Đường Nguyễn Trãi	Đường Nguyễn Tất Thành	Ranh phía Bắc	22,0	4,0	14,0	4,0	545	2-2 3m-6m 3m-6m
3	Đường LK14	Ranh Tây Bắc	Ranh Đông Bắc	24,0	4,5	7,0 (1) 7,0	4,5	1.163	2-2 - -
4	Đường Lê Hồng Phong (LKV6)	Ranh phía Tây	Đường CKV 13	22,0	4,0	14,0	4,0	1.025	2-2 3m-6m 3m-6m
5	Đường LKV6	Đường Lê Hồng Phong (LKV6)	Đường Lê Trọng Tấn	22,0	4,0	14,0	4,0	1.369	2-2 3m 3m
6	Đường LKV 6-1	Đường Lê Hồng Phong (LKV6)	Đường Âu Cơ (LKV C2)	22,0	4,0	14,0	4,0	378	2-2 3m 3m
7	Đường LKV 6-2	Đường Lê Hồng Phong (LKV6)	Ranh phía Đông	22,0	4,0	14,0	4,0	340	2-2 3m-6m 3m-6m
8	Đường Lê Trọng Tấn	Ranh Đông Nam	Ranh Tây Nam	24,0	4,5	7,0 (1) 7,0	4,5	2.142	2-2 3m 3m
III	ĐƯỜNG CHÍNH KHU VỰC								
1	Đường Tôn Đức Thắng	Đường Nguyễn Tất Thành	Ranh phía Bắc	22,0	4,0	14,0	4,0	640	3-3 3m-6m 3m-6m
2	Đường Hà Huy Tập	Đường Nguyễn Tất Thành	Đường CKV 14	23,0	3,0	7,0	3,0	288	SA-SA - -
3	Đường CKV 14	Đường CKV 13	Đường CKV 14	23,0	4,5	14,0	4,5	965	3-3 - -
4	Đường CKV 13	Đường Lê Hồng Phong (LKV6)	Đường Tàu Ô	23,0	4,5	14,0	4,5	1.152	3-3 3m-6m 3m-6m
5	Đường CKV N1	Đường CKV 14	Ranh phía Đông	23,0	4,5	14,0	4,5	1.263	3-3 3m-6m 3m-6m
6	Đường CKV N2	Đường Lê Trọng Tấn	Ranh phía Đông	23,0	4,5	14,0	4,5	1.690	3-3 3m-6m 3m-6m
7	Đường Tàu Ô	Đường Nguyễn Tất Thành	Ranh phía Đông	22,0	4,0	14,0	4,0	362	3-3 - -
IV	ĐƯỜNG KHU VỰC								
1	Đường Lê Hồng Phong	Đường Tàu Ô	Ranh phía Đông Bắc	19,0	4,5	10,0	4,5	380	4-4 0m-3m -
2	Đường KV N1	Đường Âu Cơ (LKV C2)	Suối Dung	19,0	4,5	10,0	4,5	1.082	4-4 0m-3m 0m-3m
3	Đường KV N2	Đường CKV 14	Đường CKV 14	19,0	4,5	10,0	4,5	627	4-4 - -
4	Đường KV N3	Đường Lạc Long Quân	Ranh phía Đông	19,0	4,5	10,0	4,5	80	4-4 - -
5	Đường KV N4	Suối Dung	Ranh phía Đông	19,0	4,5	10,0	4,5	371	4-4 - -
6	Đường KV D1	Đường CKV 14	Đường Nguyễn Tất Thành	19,0	4,5	10,0	4,5	772	4-4 0m-3m 0m-3m
7	Đường Hoàng Văn Thái	Đường LKV6	Ranh phía Đông	19,0	4,5	10,0	4,5	2.055	4-4 - -
8	Đường Lạc Long Quân	Đường LKV 6-2	Ranh phía Nam	19,0	4,5	10,0	4,5	2.018	4-4 - -
V	ĐƯỜNG PHÂN KHU VỰC								
1	Đường Phạm Phú Thứ	Đường CKV 14	Đường Nguyễn Trãi	13,0	3,0	7,0	3,0	302	SA-SA - 0m-6m
2	Đường D1	Đường CKV 14	Đường Tôn Đức Thắng	13,0	3,0	7,0	3,0	468	SA-SA - -
3	Đường N1	Đường Tôn Đức Thắng	Đường D1	13,0	3,0	7,0	3,0	288	SA-SA - -
4	Đường N2	Đường Tôn Đức Thắng	Đường D2	13,0	3,0	7,0	3,0	258	SA-SA - -
5	Đường D2	Đường LKV6	Đường Cao Xuân Hay	13,0	3,0	7,0	3,0	516	SA-SA 3m 3m
6	Đường Cao Xuân Hay	Đường Nguyễn Tất Thành	Đường Hà Huy Tập	16,0	4,5	7,0	4,5	414	5-5 0m-6m 0m-3m
7	Đường Trần Quang Phúc	Đường Lê Trọng Tấn	Đường LKV 6-1	16,0	4,5	7,0	4,5	1.403	5-5 - -
8	Đường D3	Đường CKV N1	Đường Lê Hồng Phong (LKV6)	16,0	4,5	7,0	4,5	616	5-5 - 0m-6m
9	Đường N3	Đường Âu Cơ (LKV C2)	Suối Dung	16,0	4,5	7,0	4,5	369	5-5 - -

CƠ QUAN PHÊ DUYỆT: ỦY BAN NHÂN DÂN THỊ XÃ PHƯỚC LONG

KÈM THEO QUYẾT ĐỊNH SỐ:..... NGÀY..... THÁNG..... NĂM 2023

CƠ QUAN THẨM ĐỊNH: PHÒNG QUẢN LÝ ĐÔ THỊ THỊ XÃ PHƯỚC LONG

KÈM THEO BẢO CÁO THẨM ĐỊNH SỐ:..... NGÀY..... THÁNG..... NĂM 2023

CHỦ ĐẦU TƯ: PHÒNG QUẢN LÝ ĐÔ THỊ THỊ XÃ PHƯỚC LONG

KÈM THEO TỜ TRÌNH SỐ:...../TTR..... NGÀY..... THÁNG..... NĂM 2023

CÔNG TRÌNH - ĐỊA ĐIỂM:

QUY HOẠCH PHÂN KHU XÂY DỰNG TỶ LỆ 1/2000 PHƯỜNG SƠN GIANG ĐẾN NĂM 2025, ĐỊNH HƯỚNG ĐẾN NĂM 2030

ĐỊA ĐIỂM: PHƯỜNG SƠN GIANG, THỊ XÃ PHƯỚC LONG, TỈNH BÌNH PHƯỚC

TÊN BẢN VẼ:

BẢN ĐỒ QUY HOẠCH HỆ THỐNG CÔNG TRÌNH GIAO THÔNG VÀ CHỈ GIỚI ĐƯỜNG ĐỎ, CHỈ GIỚI XÂY DỰNG

BẢN VẼ: QH-07	GHÉP: FIT-A0	TỶ LỆ: 1/5.000	THÁNG /2024
CHỦ NHIỆM	KTS. HUỖNH NGUYỄN TỬ NHÌ		
CHỦ TRÌ	KS. QUÁCH NGỌC ĐỆ		
THIẾT KẾ	KS. ĐINH HOÀNG QUÂN		
QUẢN LÝ KỸ THUẬT	KTS. TRẦN THỊ HOÀ AN		
GIÁM ĐỐC			

HQ
CÔNG TY TNHH MỘT THÀNH VIÊN
NGHIÊN CỨU PHÁT TRIỂN HQ
ĐỊA CHỈ: 11/1186 - PHƯỜNG TÂN ĐÔNG - TP. ĐÔNG XÓAI - BÌNH PHƯỚC