
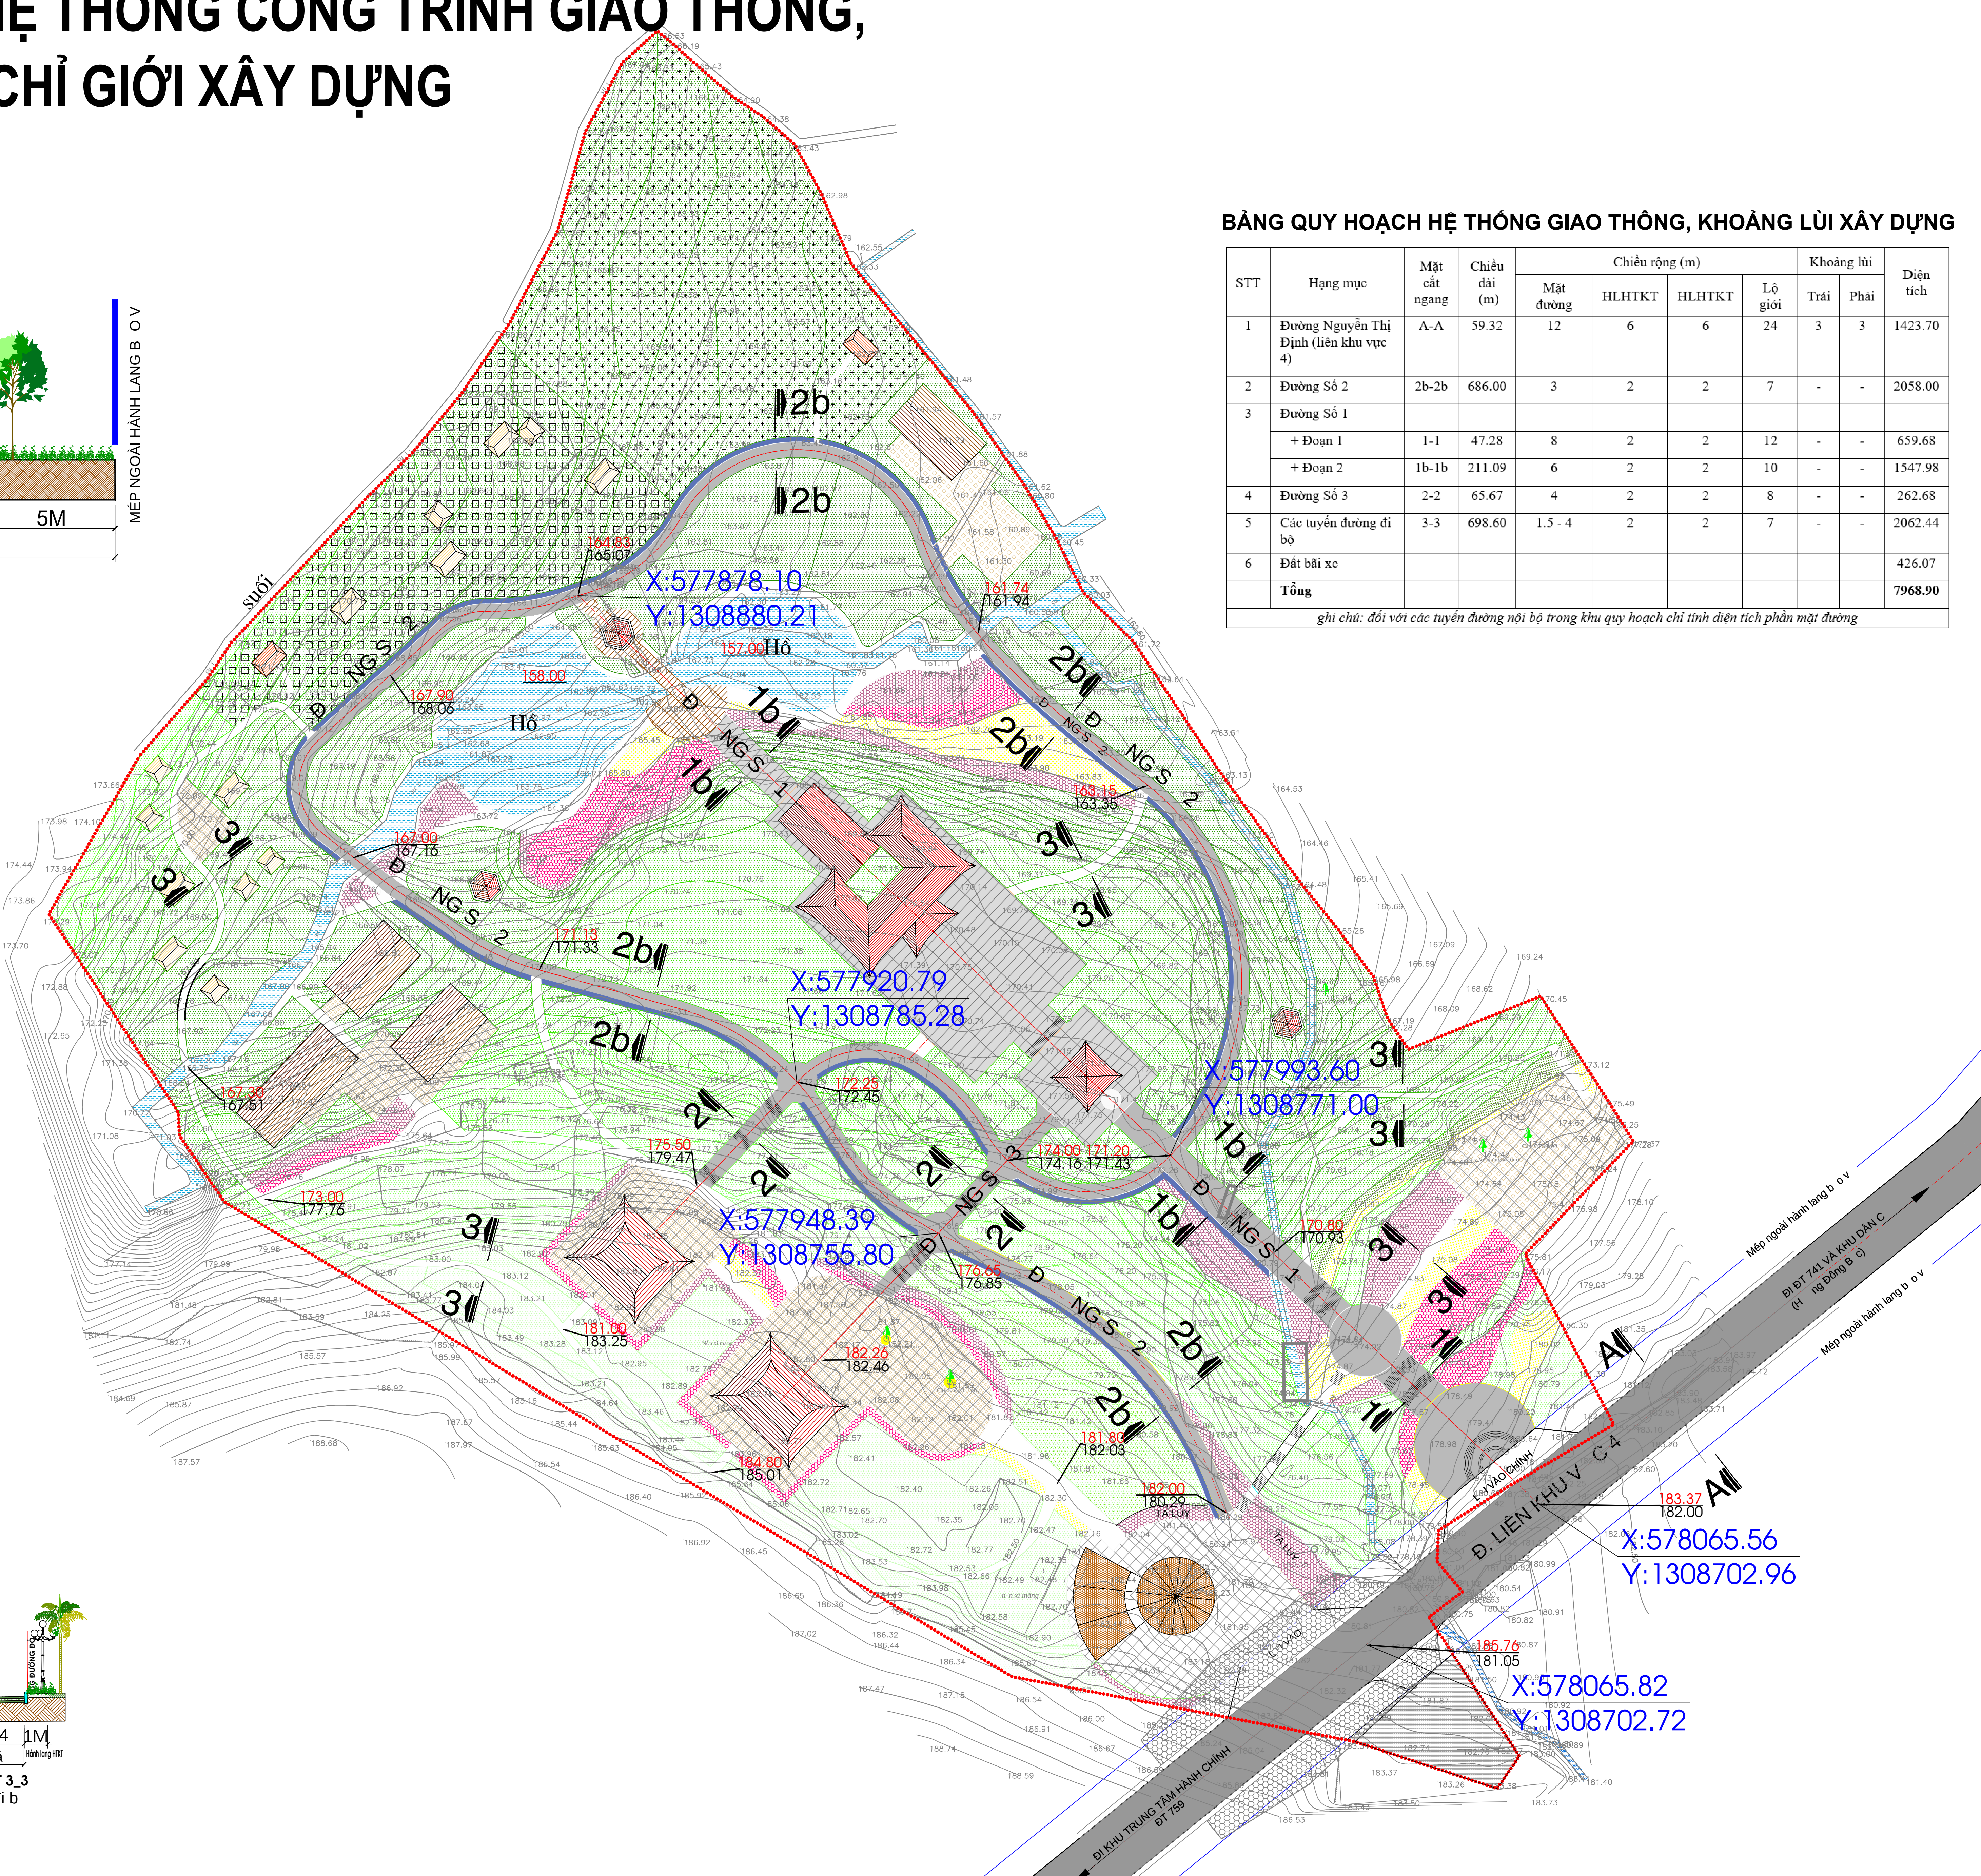
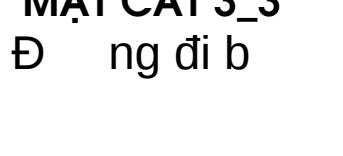



CHỈ GIỚI ĐƯỜNG ĐỎ, CHỈ GIỚI XÂY DỰNG

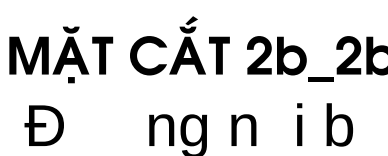

BẢNG QUY HOẠCH HỆ THỐNG GIAO THÔNG, KHOẢNG LÙI XÂY DỰNG


STT	Hạng mục	Mặt cắt ngang	Chiều dài (m)	Chiều rộng (m)			Khoảng lùi		Diện tích	
				Mặt đường	HLTKT	HLTKT	Lộ giới	Trái		Phải
1	Đường Nguyễn Thị Định (liên khu vực 4)	A-A	59.32	12	6	6	24	3	3	1423.70
2	Đường Số 2	2b-2b	686.00	3	2	2	7	-	-	2058.00
3	Đường Số 1									
	+ Đoạn 1	1-1	47.28	8	2	2	12	-	-	659.68
	+ Đoạn 2	1b-1b	211.09	6	2	2	10	-	-	1547.98
4	Đường Số 3	2-2	65.67	4	2	2	8	-	-	262.68
5	Các tuyến đường đi bộ	3-3	698.60	1.5 - 4	2	2	7	-	-	2062.44
6	Đất bãi xe									426.07
	Tổng									7968.90
ghi chú: đối với các tuyến đường nội bộ trong khu quy hoạch chỉ tính diện tích phần mặt đường										

ghi chú: đối với các tuyến đường nội bộ trong khu quy hoạch chỉ tính diện tích phần mặt đường

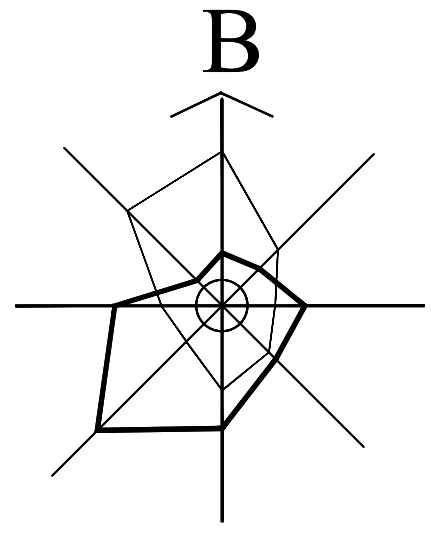

A horizontal scale bar with markings at 0, 10, 50, and 100m. The bar is divided into segments by vertical lines at these points.

GHI CHÚ:

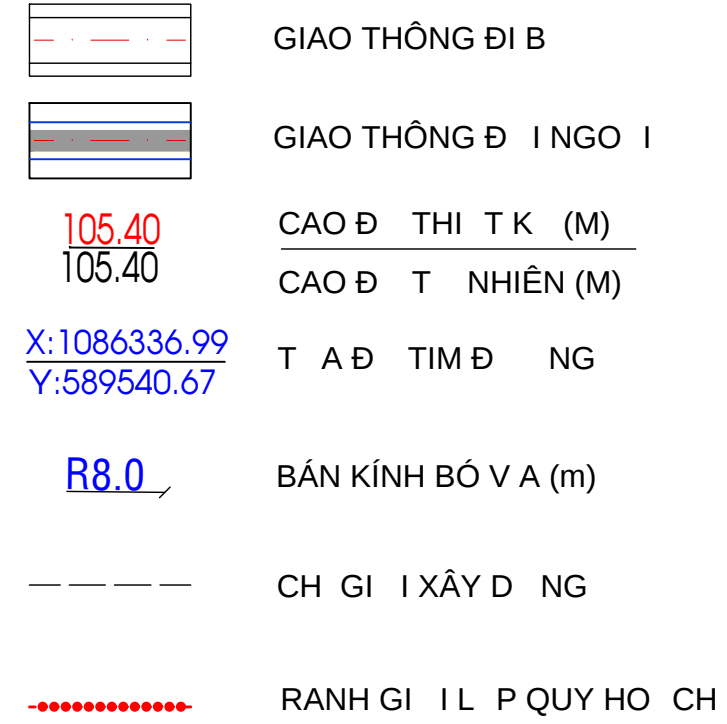

CƠ QUAN PHÊ DUYỆT:
Y BAN NHÂN DÂN TH XÃ PH C LONG

KÈM THEO QUY T Đ NH S NGÀY THÁNG NĂM

CƠ QUAN THẨM ĐỊNH:
PHÒNG QUẢN LÝ ĐÔ THỊ TH XÃ PH C LONG

KÈM THEO CÔNG VĂN S NGÀY

KÈM THEO CÔNG VĂN S NGÀY

KÈM THEO T TRÌNH S NGÀY THÁNG NĂM

PH NG S N GIANG - TH XÃ PH C LONG - T NH BÌNH PH C

TÊN B NV :

B NĐ QUY HO CH H TH NG CÔNG TRÌNH GIAO THÔNG,
CH GI I Đ NG Đ , CH GI I XÂY D NG

B N V : QH-07	GHÉP: 1 x A0	T L : 1/500	NGÀY: / /
---------------	--------------	-------------	-----------

THI T K	KS. NGUY N VĂN H NH	
---------	---------------------	--

CH. TRỊ	KS. NGUYỄN VĂN H. NH	
CH. NH. M	Ths.KTS. NGUYỄN NH. NG. LONG	

QL. KẾ THƯ T	ThS.KTS. THÁI LINH	
--------------	--------------------	--

PHÓ VIỆN TRƯỞNG

0505 B. XÂY DỰNG

SISP VIỆN QUY HOẠCH XÂY DỰNG MIỀN NAM
65 M C ĐÌNH CHI, PH NG DAKAO, QU N 1, TPHCM - TEL : 08 38224476 - FAX: 08 38224477

TÊN CÔNG TRÌNH: QUY HOẠCH CHI TIẾT 1/500 KHU DI TÍCH LỊCH SỬ NHÀ TÙ BÀ RÁ VÀ TƯỢNG NIỆM NỮ T
NGUYỄN THỊ ĐỊNH PHƯƠNG SƠN GIANG - THỊ XÃ PHƯỚC LONG - TỈNH BÌNH PHƯỚC