
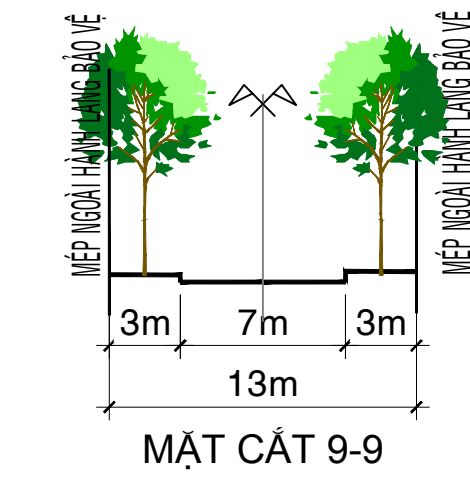
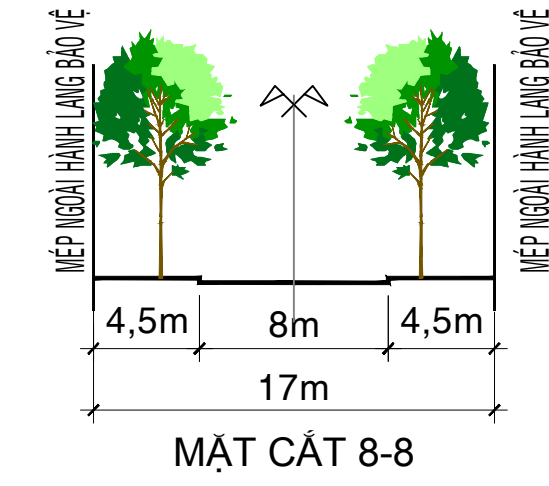
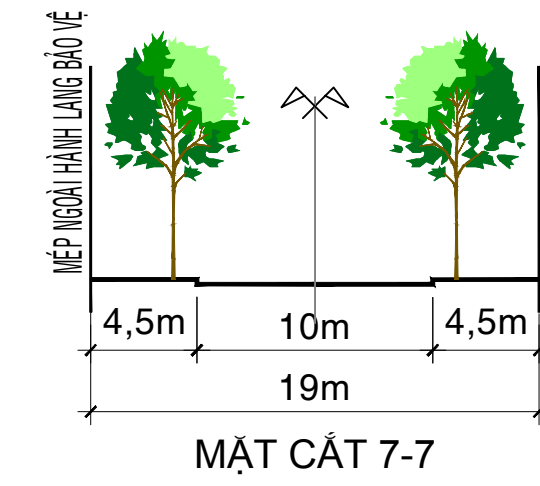
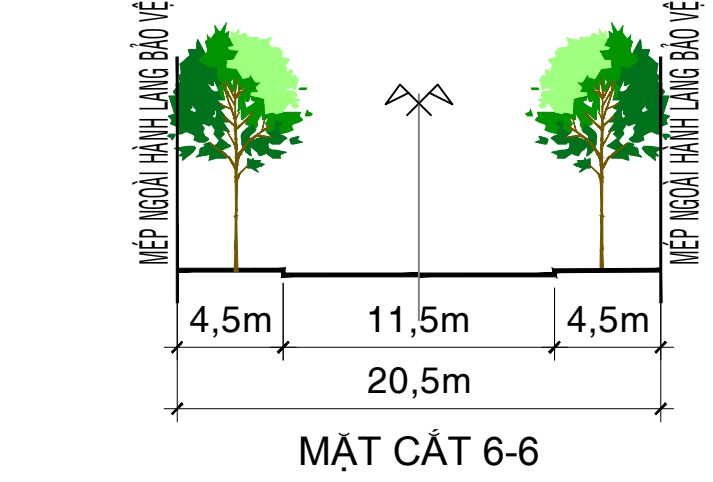
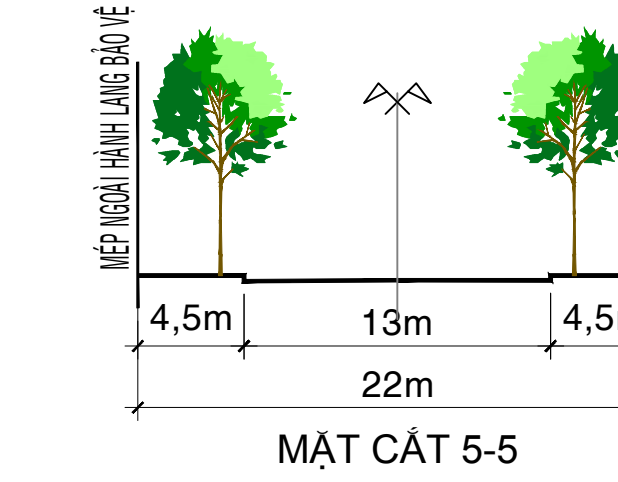
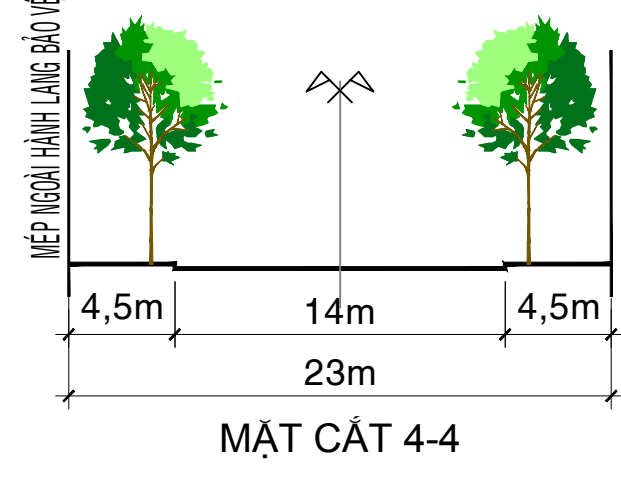
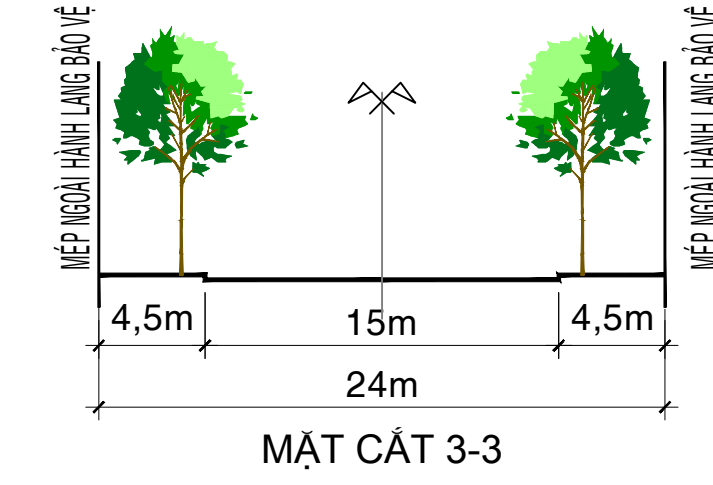
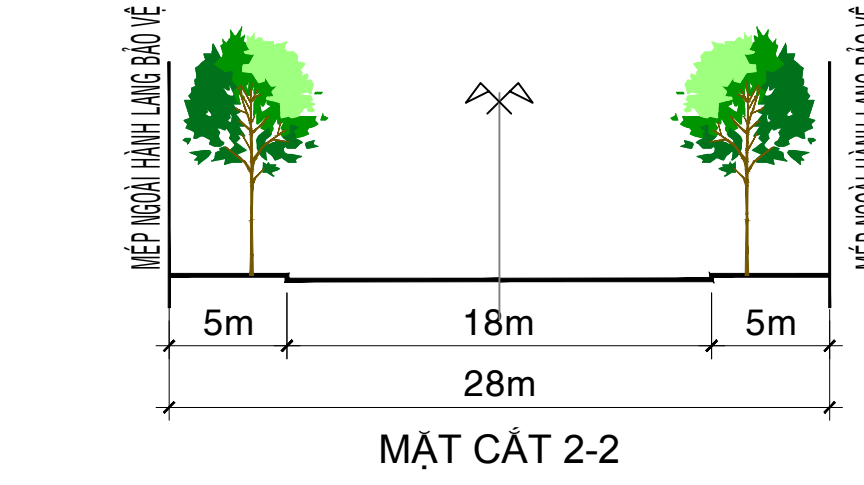
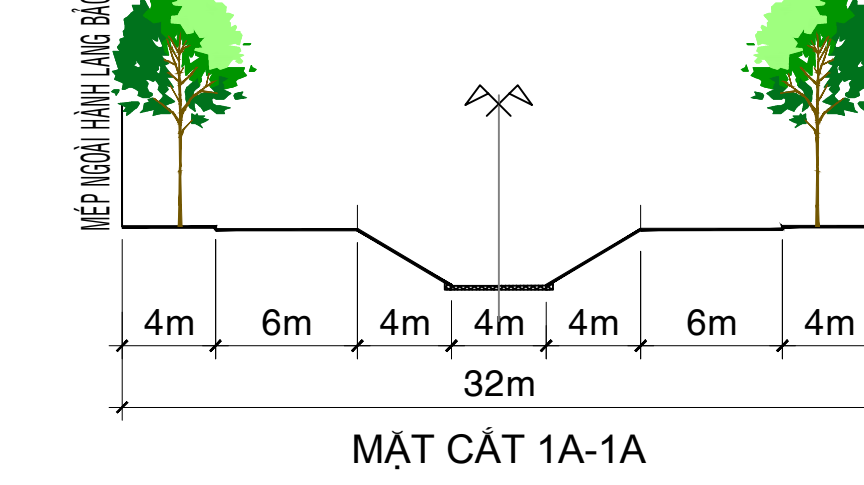
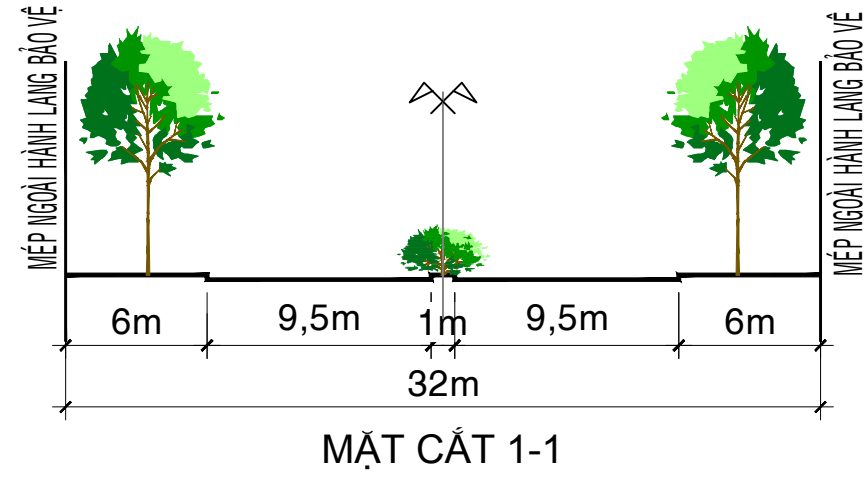


QUY HOẠCH PHÂN KHU PHƯỜNG THÁC MƠ TỶ LỆ 1/2000

BẢN ĐỒ QUY HOẠCH GIAO THÔNG

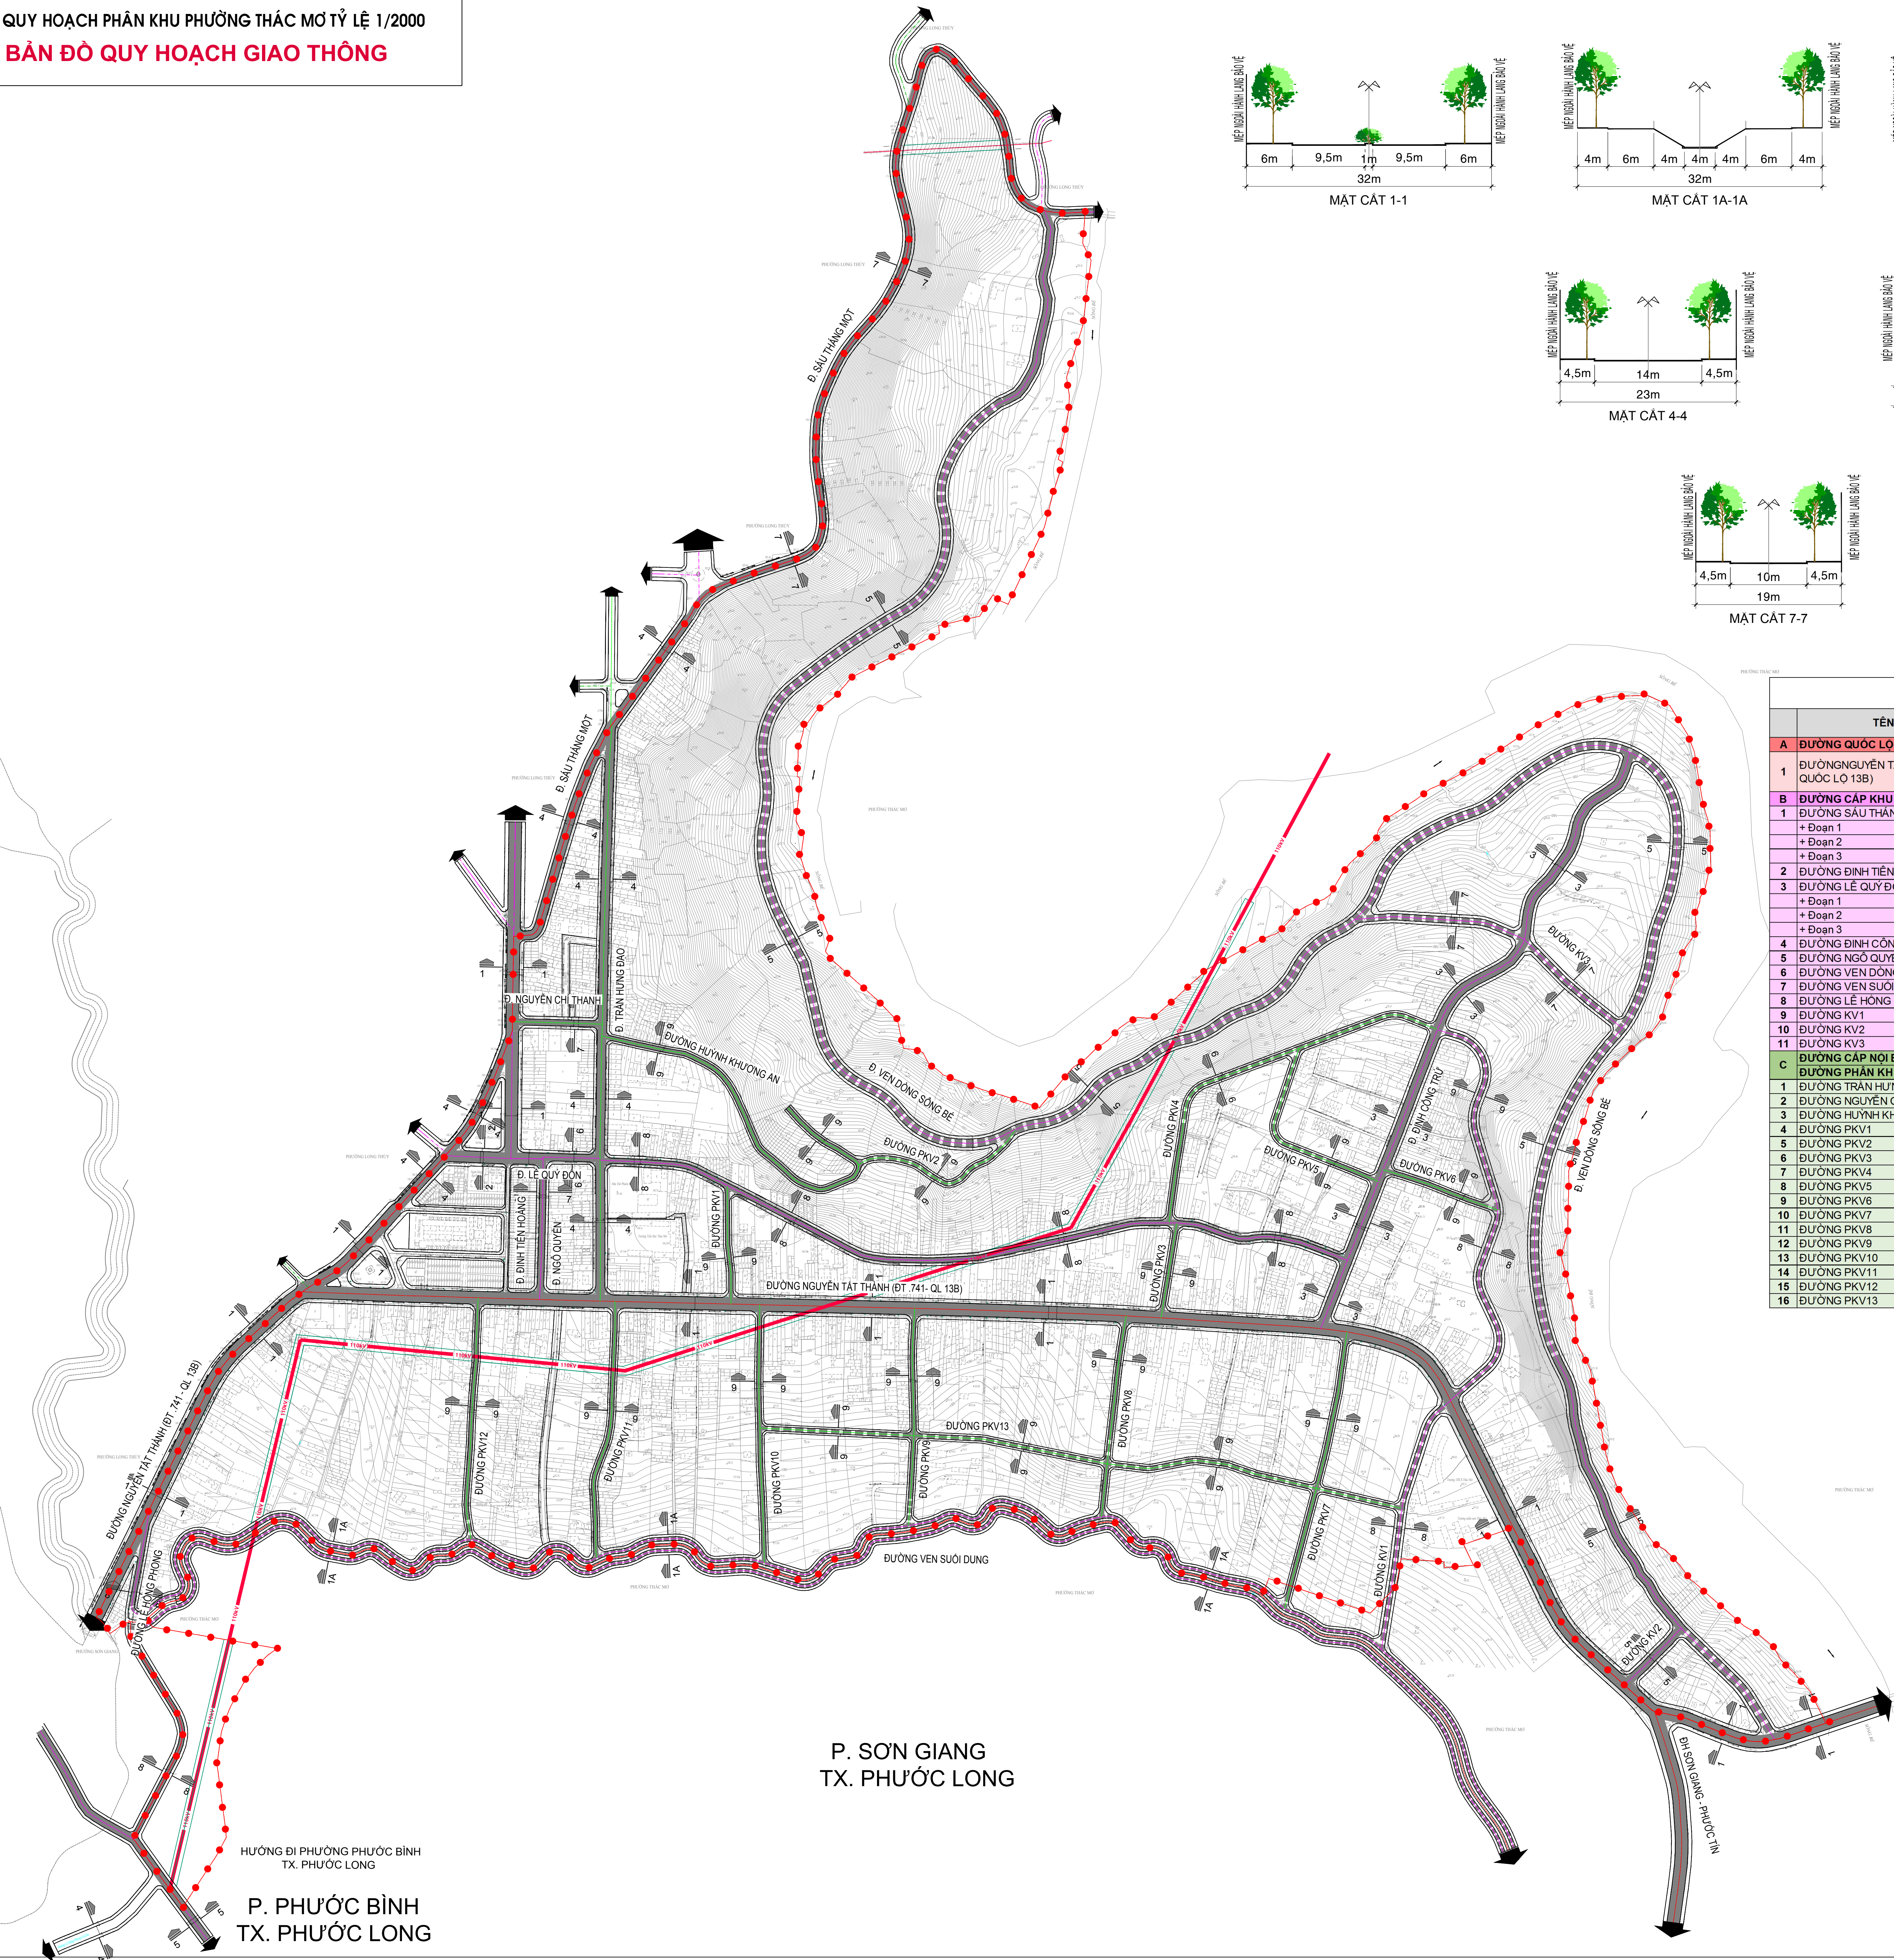


BẢNG THỐNG KÊ GIAO THÔNG

	TÊN ĐƯỜNG	MẶT CÁT	TỔNG CỘNG	VIA HẸ TRÁI	LÒNG ĐƯỜNG	VIA HẸ PHẢI
A	ĐƯỜNG QUỐC LỘ					
1	ĐƯỜNG NGUYỄN TẤT THÀNH (ĐT. 741 - QUỐC LỘ 13B)	1-1	32	6,00	20,00	6,00
B	ĐƯỜNG CẤP KHU VỰC					
1	ĐƯỜNG SÁU THẮNG MỘT					
+ Đoạn 1		1-1	32	6,00	20,00	6,00
+ Đoạn 2		4-4	23	4,50	14,00	4,50
+ Đoạn 3		7-7	19	4,50	8,00	4,50
2	ĐƯỜNG ĐINH TIẾN HOÀNG	1-1	32	6,00	20,00	
3	ĐƯỜNG LÊ QUÝ ĐỒN					
+ Đoạn 1		2-2	28	5,00	18,00	5,00
+ Đoạn 2		6-6	20,50	4,50	11,50	4,50
+ Đoạn 3		8-8	17	4,50	8,00	4,50
4	ĐƯỜNG ĐINH CÔNG TRÚ	3-3	24	4,50	15,00	4,50
5	ĐƯỜNG NGÔ QUYÊN	7-7	19	4,50	10,00	4,50
6	ĐƯỜNG VÉN DÔNG SÔNG BÈ	5-5	22	4,50	13,00	4,50
7	ĐƯỜNG VÉN SƯỜI DUNG	1A-1A	32	4,00	24,00	4,00
8	ĐƯỜNG LÊ HỒNG PHONG	8-8	17	4,50	8,00	4,50
9	ĐƯỜNG KV1	8-8	17	4,50	8,00	4,50
10	ĐƯỜNG KV2	5-5	22	4,50	13,00	4,50
11	ĐƯỜNG KV3	7-7	19	4,50	10,00	4,50
C	ĐƯỜNG CẤP NỘI BỘ					
ĐƯỜNG PHÂN KHU VỰC						
1	ĐƯỜNG TRẦN HƯNG ĐẠO	4-4	23	4,50	14,00	4,50
2	ĐƯỜNG NGUYỄN CHÍ THANH	7-7	19	4,50	10,00	4,50
3	ĐƯỜNG HUYNH KHƯƠNG AN	9-9	13	3,00	7,00	3,00
4	ĐƯỜNG PKV1	9-9	13	3,00	7,00	3,00
5	ĐƯỜNG PKV2	9-9	13	3,00	7,00	3,00
6	ĐƯỜNG PKV3	9-9	13	3,00	7,00	3,00
7	ĐƯỜNG PKV4	9-9	13	3,00	7,00	3,00
8	ĐƯỜNG PKV5	9-9	13	3,00	7,00	3,00
9	ĐƯỜNG PKV6	9-9	13	3,00	7,00	3,00
10	ĐƯỜNG PKV7	9-9	13	3,00	7,00	3,00
11	ĐƯỜNG PKV8	9-9	13	3,00	7,00	3,00
12	ĐƯỜNG PKV9	9-9	13	3,00	7,00	3,00
13	ĐƯỜNG PKV10	9-9	13	3,00	7,00	3,00
14	ĐƯỜNG PKV11	9-9	13	3,00	7,00	3,00
15	ĐƯỜNG PKV12	9-9	13	3,00	7,00	3,00
16	ĐƯỜNG PKV13	9-9	13	3,00	7,00	3,00

P. SƠN GIANG
TX. PHƯỚC LONG

HƯỚNG ĐI PHƯỜNG PHƯỚC BÌNH
TX. PHƯỚC LONG

P. PHƯỚC BÌNH
TX. PHƯỚC LONG

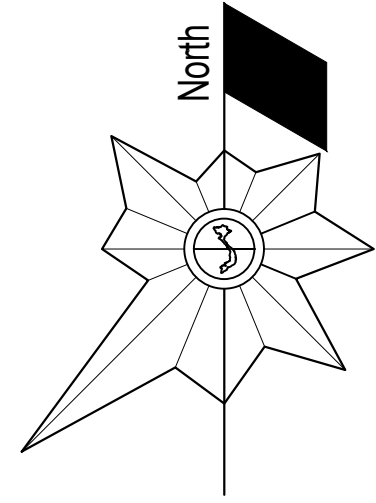

0 100m 200m 300m 400m

TỈ LỆ XÍCH

KÝ HIỆU

- RANH QUY HOẠCH
- ĐƯỜNG ĐỊNH HƯỚNG
- ĐƯỜNG HIỆN HỮU MỞ RỘNG
- ĐƯỜNG ĐIỆN 110KV
- KÝ HIỆU MẶT CÁT

CƠ QUAN PHÉ DUYỆT:
ỦY BAN NHÂN DÂN THỊ XÃ PHƯỚC LONG
KÈM THEO QUYẾT ĐỊNH SỐ NGÀY THÁNG NĂM

CƠ QUAN THẨM ĐỊNH:
PHÒNG QUẢN LÝ ĐÔ THỊ THỊ XÃ PHƯỚC LONG
KÈM THEO CÔNG VĂN SỐ NGÀY THÁNG NĂM

CƠ QUAN TRÌNH DUYỆT:
(NẾU CÓ)
KÈM THEO CÔNG VĂN SỐ NGÀY THÁNG NĂM

CƠ QUAN TỔ CHỨC LẬP QUY HOẠCH:
PHÒNG QUẢN LÝ ĐÔ THỊ THỊ XÃ PHƯỚC LONG
KÈM THEO TỜ TRÌNH SỐ NGÀY THÁNG NĂM

CÔNG TRÌNH - ĐỊA ĐIỂM:
QUY HOẠCH PHÂN KHU PHƯỜNG THÁC MƠ TỶ LỆ 1/2000
ĐỊA ĐIỂM: PHƯỜNG THÁC MƠ - THỊ XÃ PHƯỚC LONG - TỈNH BÌNH PHƯỚC

TÊN BẢN VẼ:
BẢN ĐỒ QUY HOẠCH GIAO THÔNG

BẢN VẼ: QH-	GHÉP: 1 x A0	TỶ LỆ: 1/2000	NGÀY: /2024
THIẾT KẾ	KS. PHẠM TIẾN PHÁT		
CHỦ TRÌ	THS.KTS. TRẦN AN CƯỜNG		
CHỦ NHIỆM	THS.KTS. TRẦN AN CƯỜNG		
TRƯỞNG PHÒNG	THS.KTS. TRẦN AN CƯỜNG		
QL. KỸ THUẬT	THS.KS. NGUYỄN THỊ THUY		

GIÁM ĐỐC ĐƠN VỊ THIẾT KẾ

THS.KTS. NGUYỄN AN HÒA



CÔNG TY TNHH TVTK&ĐTPXD ĐỒNG TIẾN
22B LÝ CHIẾU HOÀNG- PHƯỜNG 10- QUẬN 6- TP HỒ CHÍ MINH